




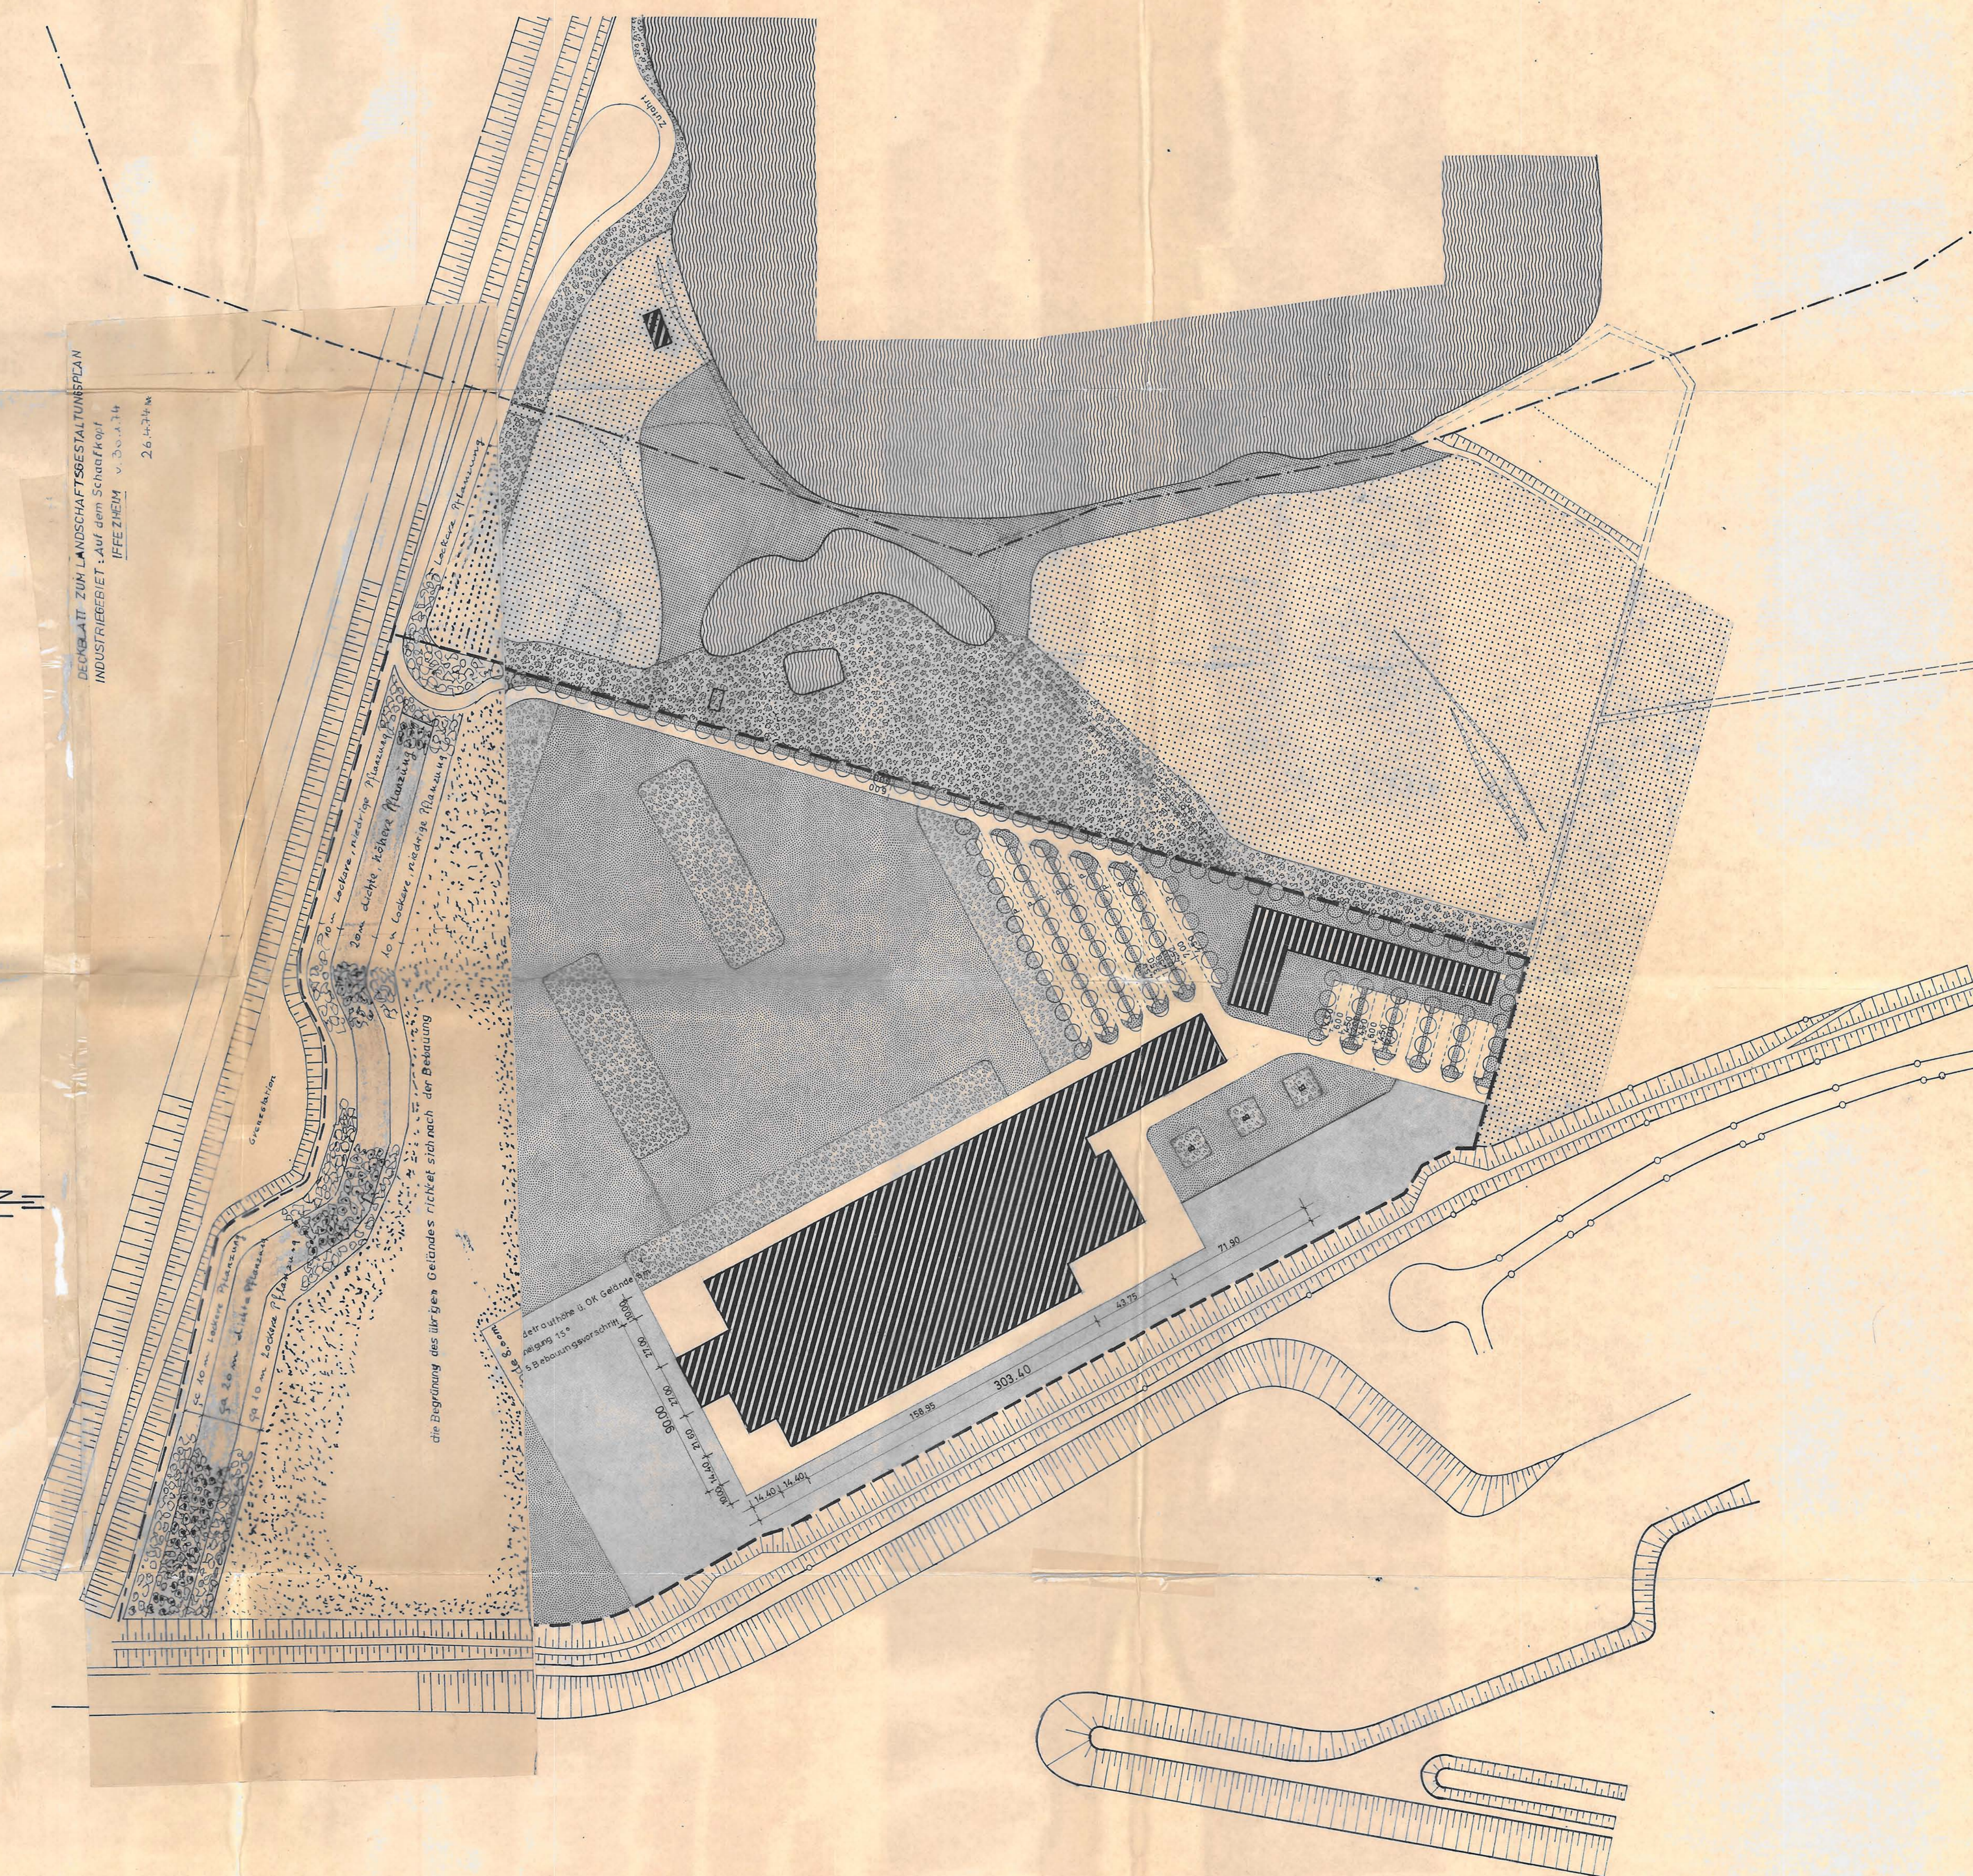


Rhein



Bepflanzungsschema M. 1 : 200

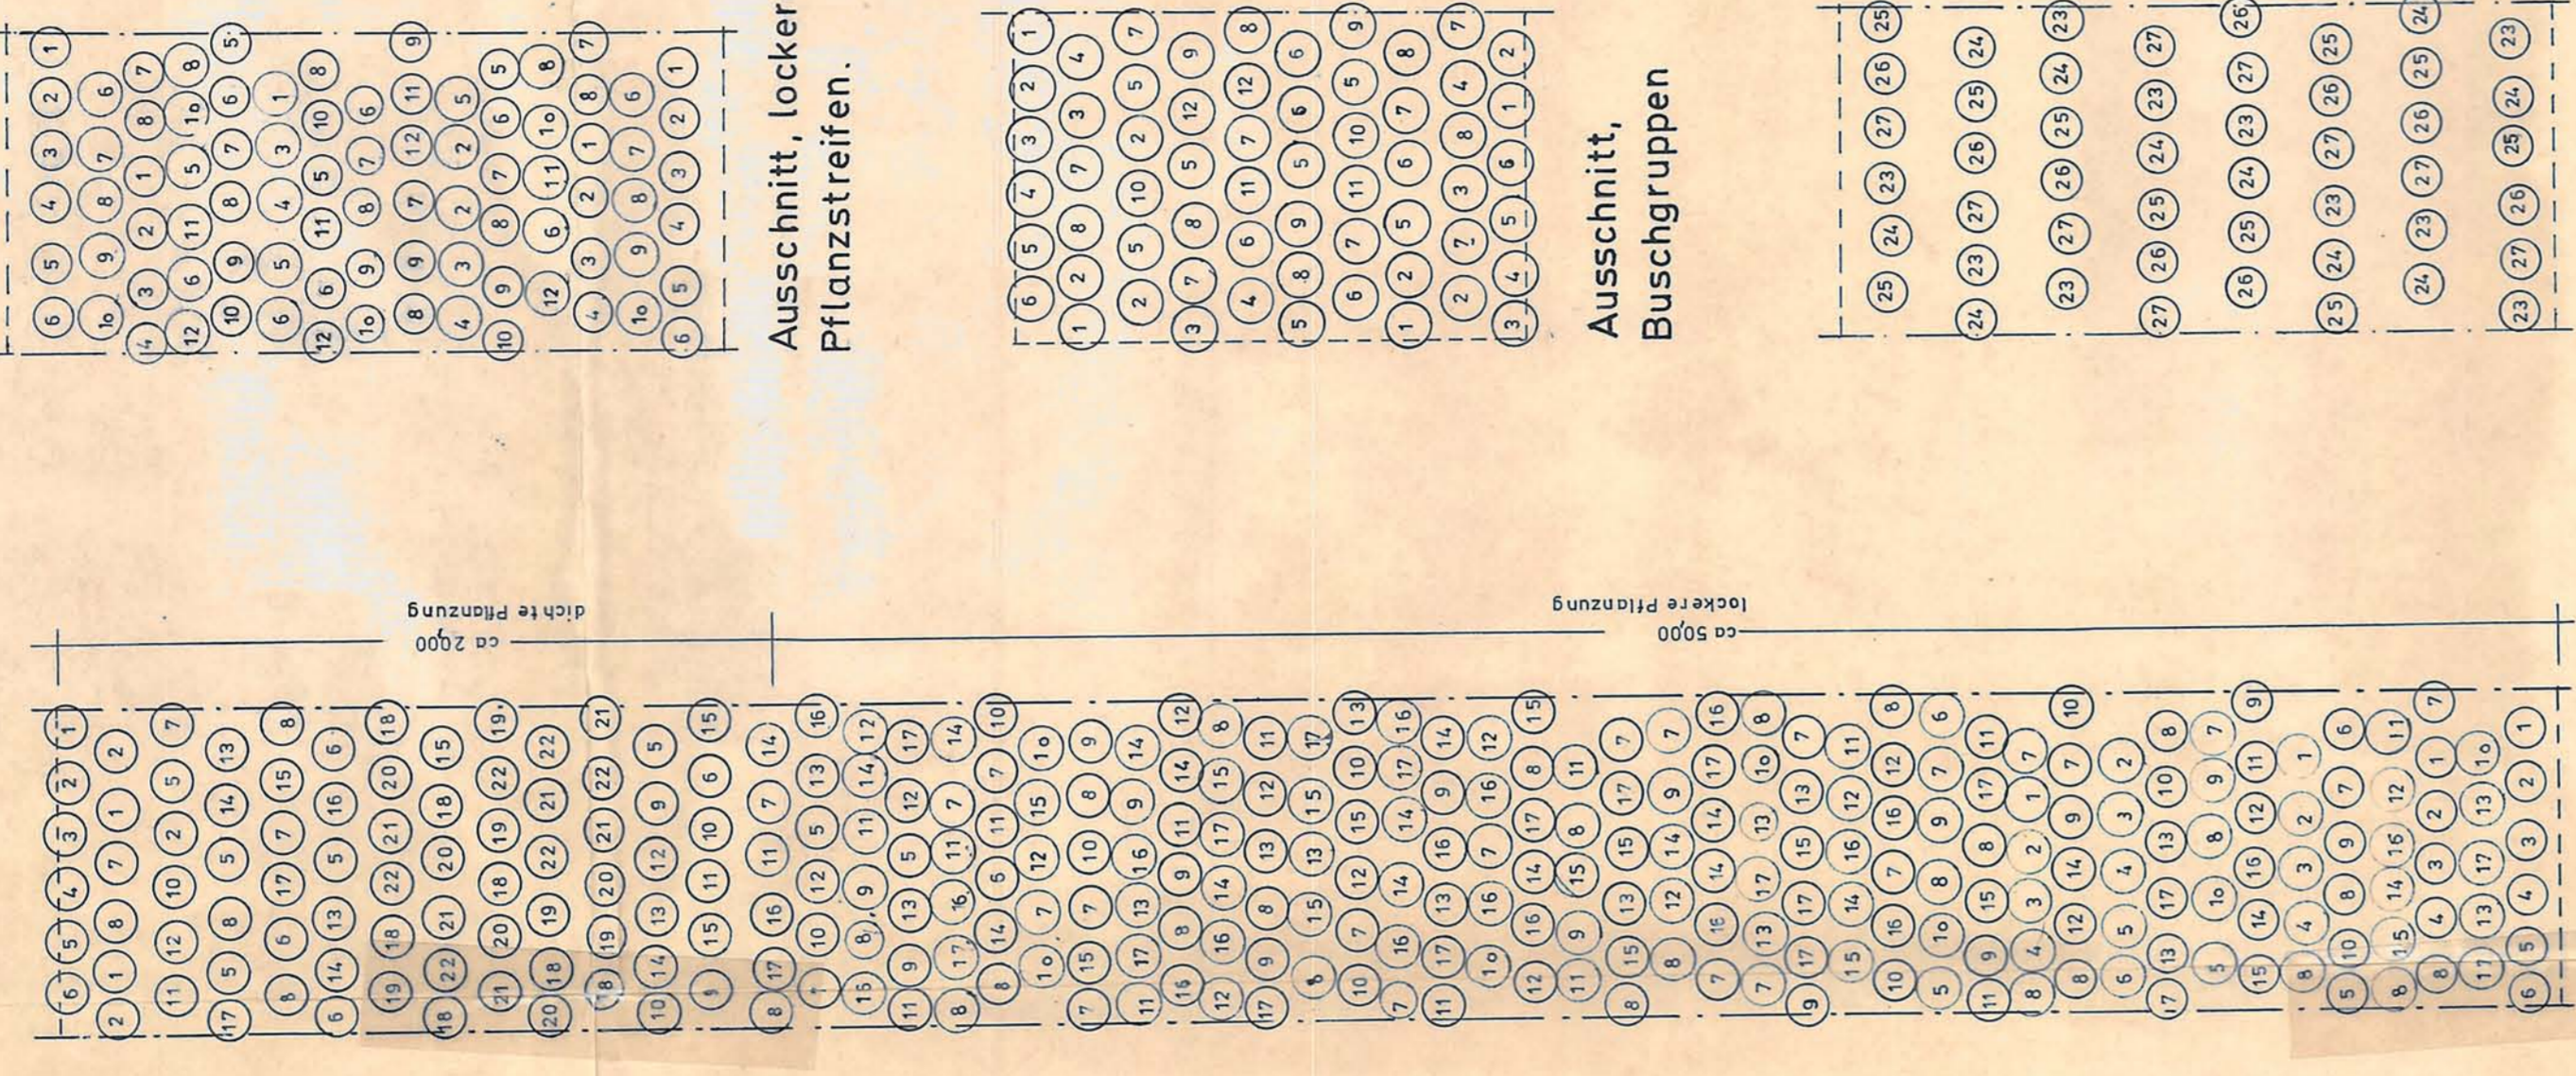

Ausschnitt, nodlicher Pflanzstreifen

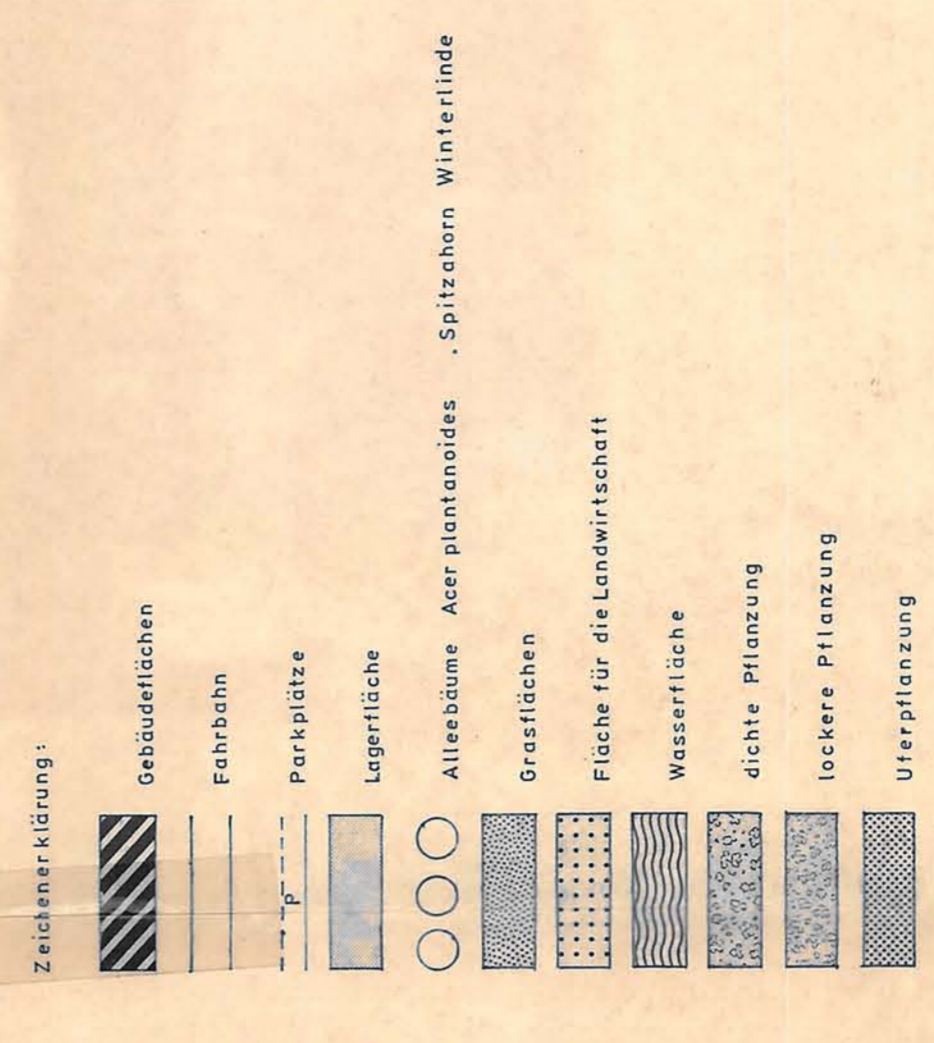


Bebauungsplan
Landschaftsgestaltungplan
 M 1:1500
 Industriegebiet: Auf dem Schaa'fkopf
 Gemarkung Iffezheim
Primmer
 7500 Iffezheim, Laage, Strae 84
 Telefon 3477