Bepflanzungsschema
M 1:400

Buschgruppen u. st. blühende Bäume	Hochstämme mit Zwischenpflanzung	st. blühende Bäume u. Buschgruppen
24 34 16	5 7 5 7 5 7	7 19 19
26 24 2	14 14 14 14 14 14 14 14	5 24 24
24 24 16	7 5 7 5 7	7 24 25
2o 2o 12	14 14 14 14 14 14 14 14	12 24 25
2o 2o 16	5 7 5 7 5	7 2o 2o
26 22 12	14 14 14 13 14 14 14 14	12 2o 26
22 22 16	5 7 7 5 7	7 22 26
25 22 5	14 14 14 14 14 14 14 14 14	2 22 27
21 21 15	5 7 5 7 5	17 22 25
26 21 1	14 14 14 14 14 14 14 14 14	12 21 21
24 24 15	7 5 7 5 7	17 21 26
25 24 12	14 14 14 14 14 14 14 14 14	12 24 24
25 19 15	5 7 5 7 5	17 24 25
19 19 12	14 14 14 15 14 14 14 14 14	12 19 25
26 19 17	7 5 7 5 7	15 19 19
26 23 12	14 14 14 13 14 14 14 14	1 19 26
26 23 17	7 5 7 5 7	15 23 26
23 23 1	14 14 14 14 14 14 14 14 14	12 23 25
25 23 17	5 7 5 7 5	15 23 23
25 23 12	14 14 14 14 14 14 14 14 14	5 23 25
21 21 7	2 1 7 1 1 3 1 7 1 2	16 23 25
24 21 5	1 1 1 1 1 1 1 1 1 1	12 21 21
26 19 7	5 1 2 1 5 1 2 1 5 1	16 21 26
19 19 12	1 1 1 1 1 1 1 1 1 1	12 19 26
25 19 7	7 1 3 1 1 7 1 3 1 1	16 19 19
25 22 12	1 1 1 1 13 1 1 1 1 1	12 19 25
22 22 7	4 1o 9 1o 4	7 22 28
26 22 12	6 6 6 6 6 6 6 6 6 6	5 22 22
26 24 15	4 1o 9 9o 4	7 22 26
24 24 5	6 6 6 6 6 6 6 6 6 6	12 24 26
24 24 15	4 9 1o 9 4	7 24 24
2o 2o 12	6 6 6 6 6 6 6 6 6 6	12 24 25
26 2o 15	4 1o 9 9o 4	7 2o 24
26 22 12	6 6 6 6 6 6 6 6 6 6	1 2o 26
22 22 15	4 9 1o 4	7 22 26
26 22 2	6 6 6 13 6 6 6	12 22 22
21 21 18	4 1o 9 1o 4	16 22 25
26 21 12	8 8 8 8 8 8 8 8 8 8	12 21 21
24 24 18	5 11 5 11 5	16 21 26
25 24 12	8 8 8 8 8 8 8 8 8 8	12 24 24
25 19 18	14 7 14 7 14	16 24 26
19 19 12	8 8 8 8 8 8 8 8 8 8	2 19 26
26 19 17	11 5 11 5 11	17 19 19
26 23 1	8 8 8 8 8 8 8 8 8 8	12 19 25
25 23 17	7 14 7 14 7	17 23 25
23 23 12	8 8 8 8 8 8 8 8 8 8	12 23 25
25 23 17	5 11 5 11 5	17 23 23
25 23 5	8 8 8 8 8 8 8 8 8 8	5 23 26
21 21 16	14 7 14 7 14	16 21 21
26 21 12	8 8 8 8 8 8 8 8 8 8	12 21 25
26 19 16	11 5 11 5 11	16 19 25
19 19 12	8 8 8 8 8 8 8 8 8 8	12 19 19
25 19 16	7 14 7 14 7	16 19 24
22 22 2	8 8 8 8 8 8 8 8 8 8	1 22 22
26 22 7	5 11 5 11 5	15 22 25
24 24 12	8 8 8 13 8 8 8 8	12 24 25
25 24 7	14 7 14 7 14	16 24 24
25 24 12	8 8 8 8 8 8 8 8 8 8	12 24 24
25 2o 7	7 7 12 12 7 7 12 12 7 7	15 2o 25
2o 2o 5	5 12 7 7 5 12 7 7 5 12	5 2o 2o

des Schemas weist 14 g Gesamtlänge des Anbaustreifens aus.

12 m

1o m | 2o m | 1o m

Zeichenerklärung:

- Gebäudeflächen
- Fahrbahn
- Parkplätze
- Lagerfläche
- Alleebäume
- Grasflächen
- Fläche für die Landwirtschaft
- Wasserfläche
- dichte Pflanzung
- lockere Pflanzung
- Uferpflanzung

1.	Kiefer	16o Stück
2.	Ulrche	2o "
3.	Douglasie	12 "
4.	Fichte	4o "
5.	Buche	216 "
6.	Birke	185 "
7.	Linde	268 "
8.	Roteiche	416 "
9.	Esche	24 "
1o.	Erle	32 "
11.	Eichen	48 "
12.	Hainbuche	262 "
13.	B.-Pappel	24 "
14.	Sp.-Ahorn	435 "
15.	R.-Kastanie	52 "
16.	Kirsch	48 "
17.	Akazie	48 "
18.	Eberesche	24 "
19.	Haselnuß	96 "
2o.	Hartriegel	56 "
21.	Schlehe	96 "
22.	Holunder	112 "
23.	Liguster	96 "
24.	Weißdorn	144 "
25.	Himbeere	144 "
26.	Hundsrose	168 "
		323e Stück

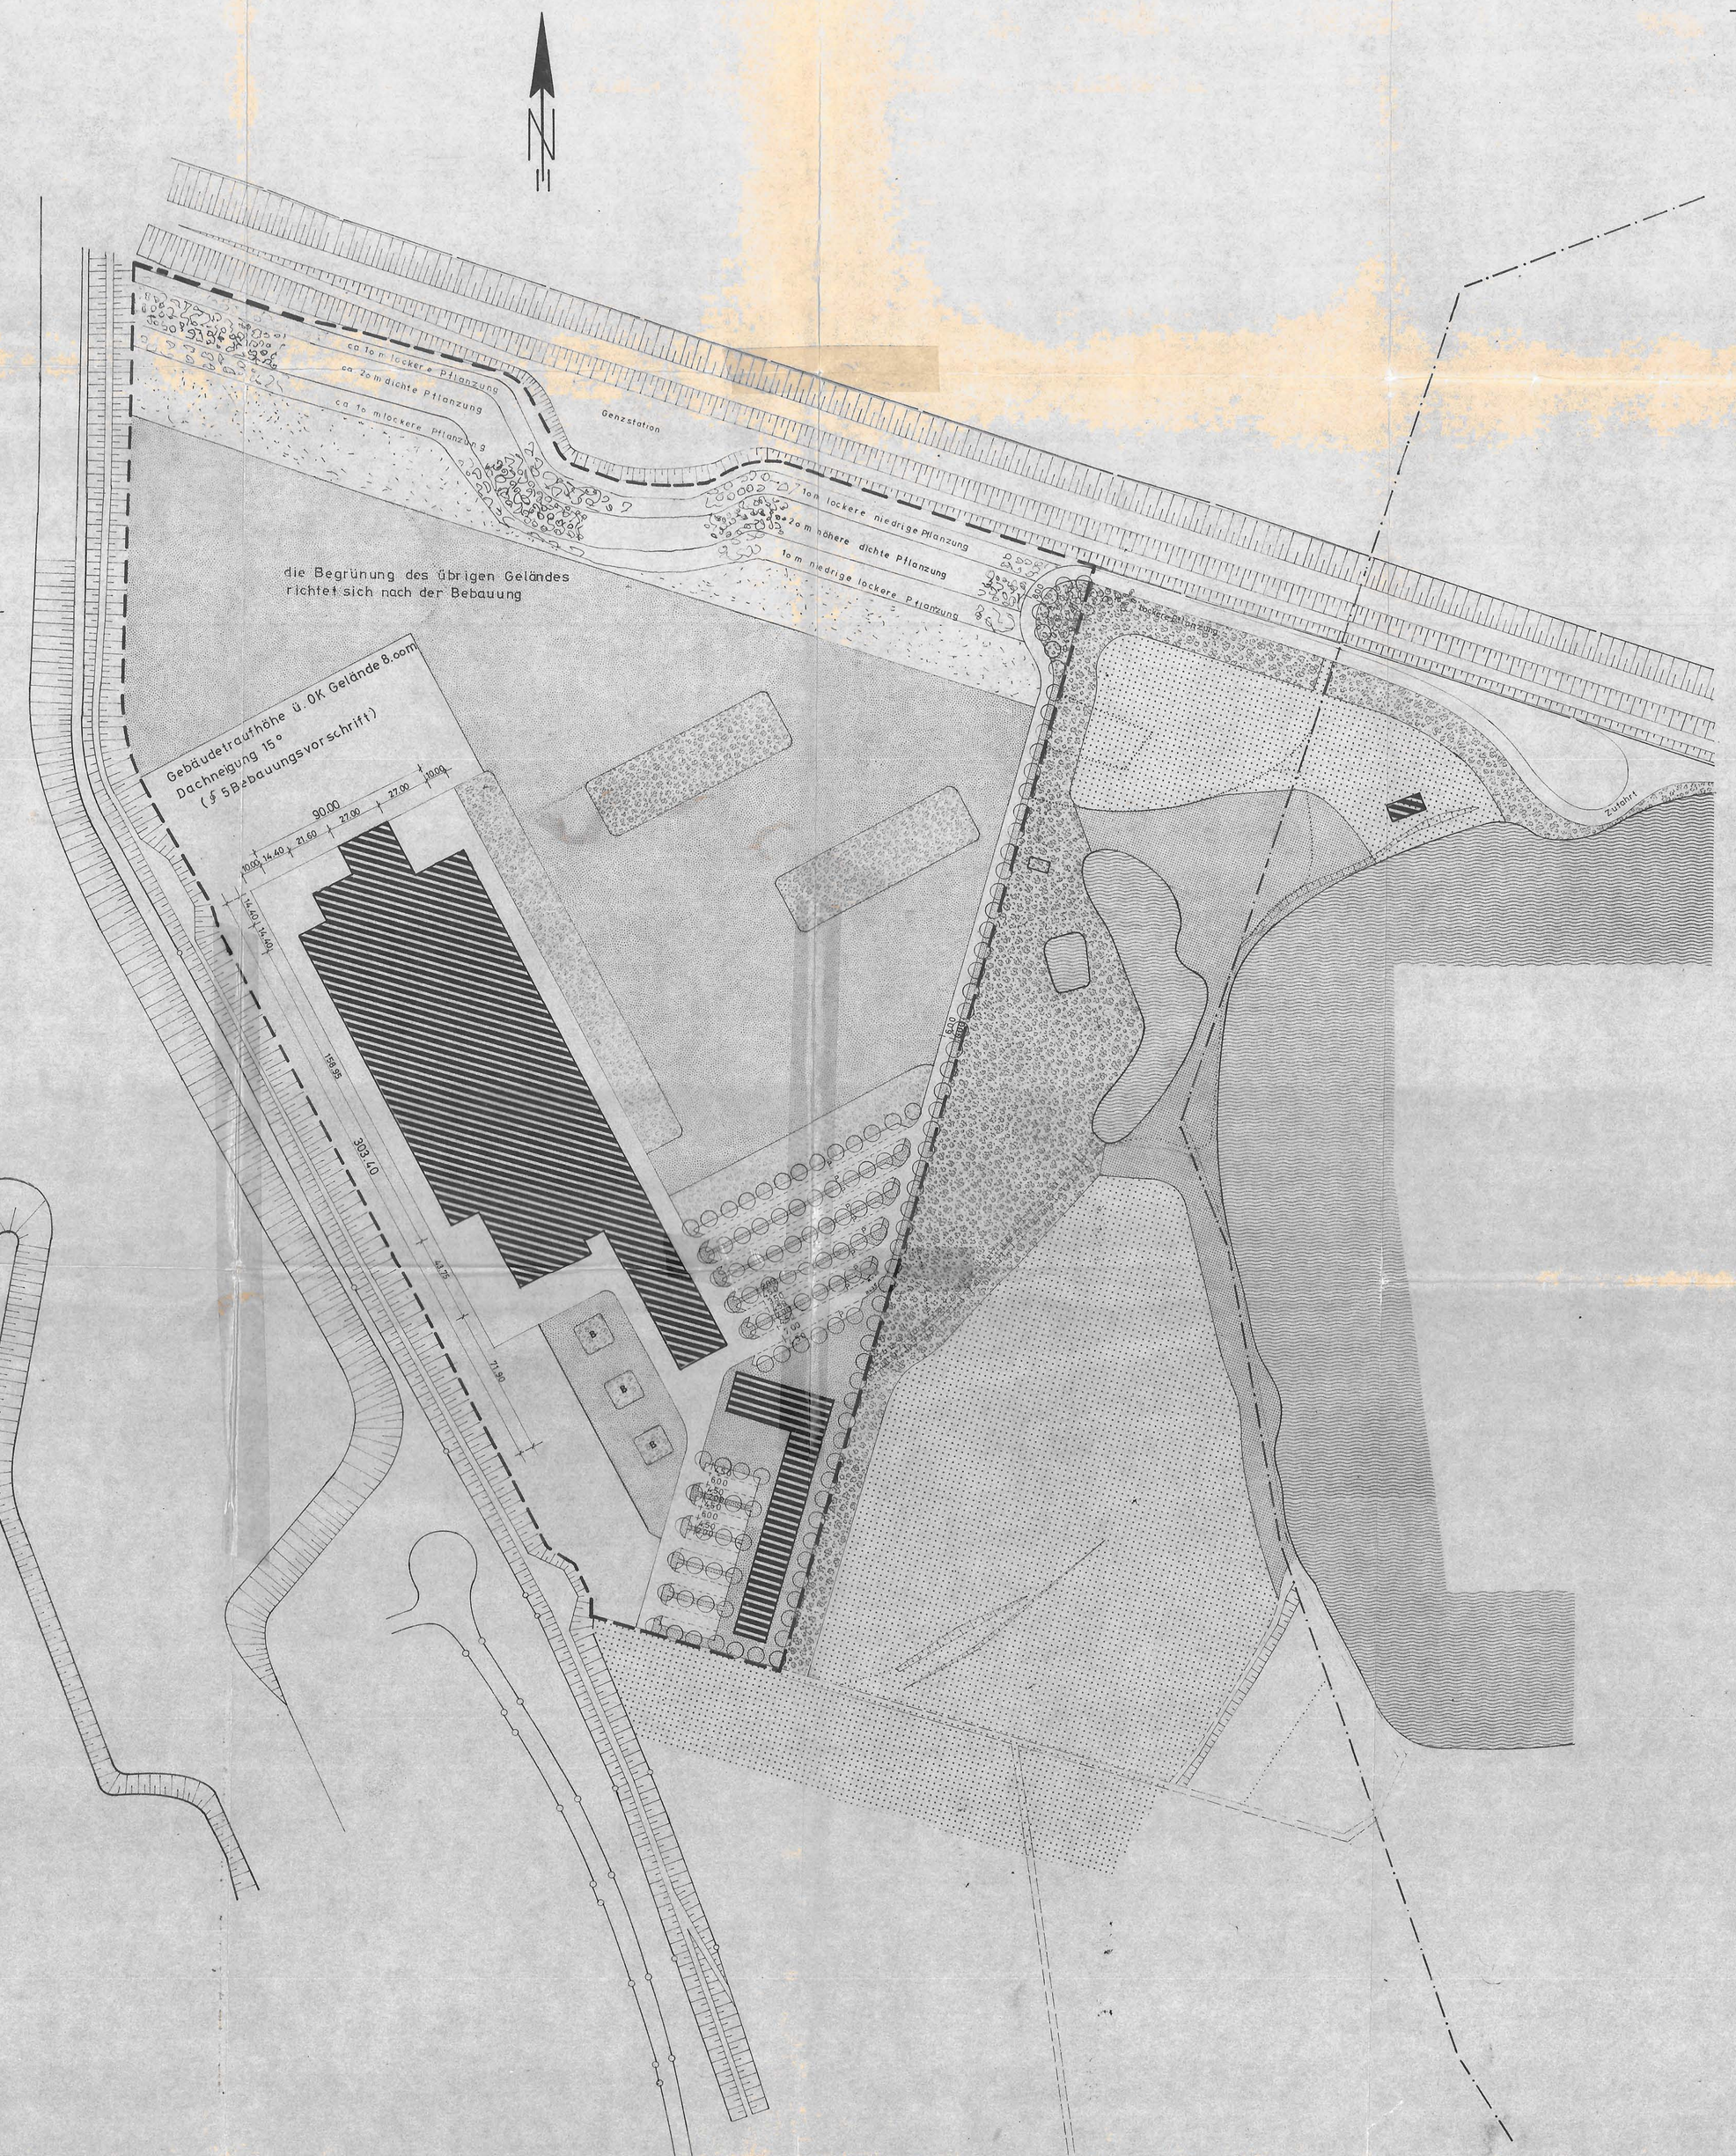
N
Rhein
die Begrünung des übrigen Geländes richtet sich nach der Bebauung
Gebäudetrauthöhe u. OK Gelände 8.oom
Dachneigung 15°
(§ 5 Bebauungsvorschrift)
90.00
27.00
27.00
18.40
31.20
20.00
14.00
Genststation
Zufahrt
Zufahrt
Zufahrt