
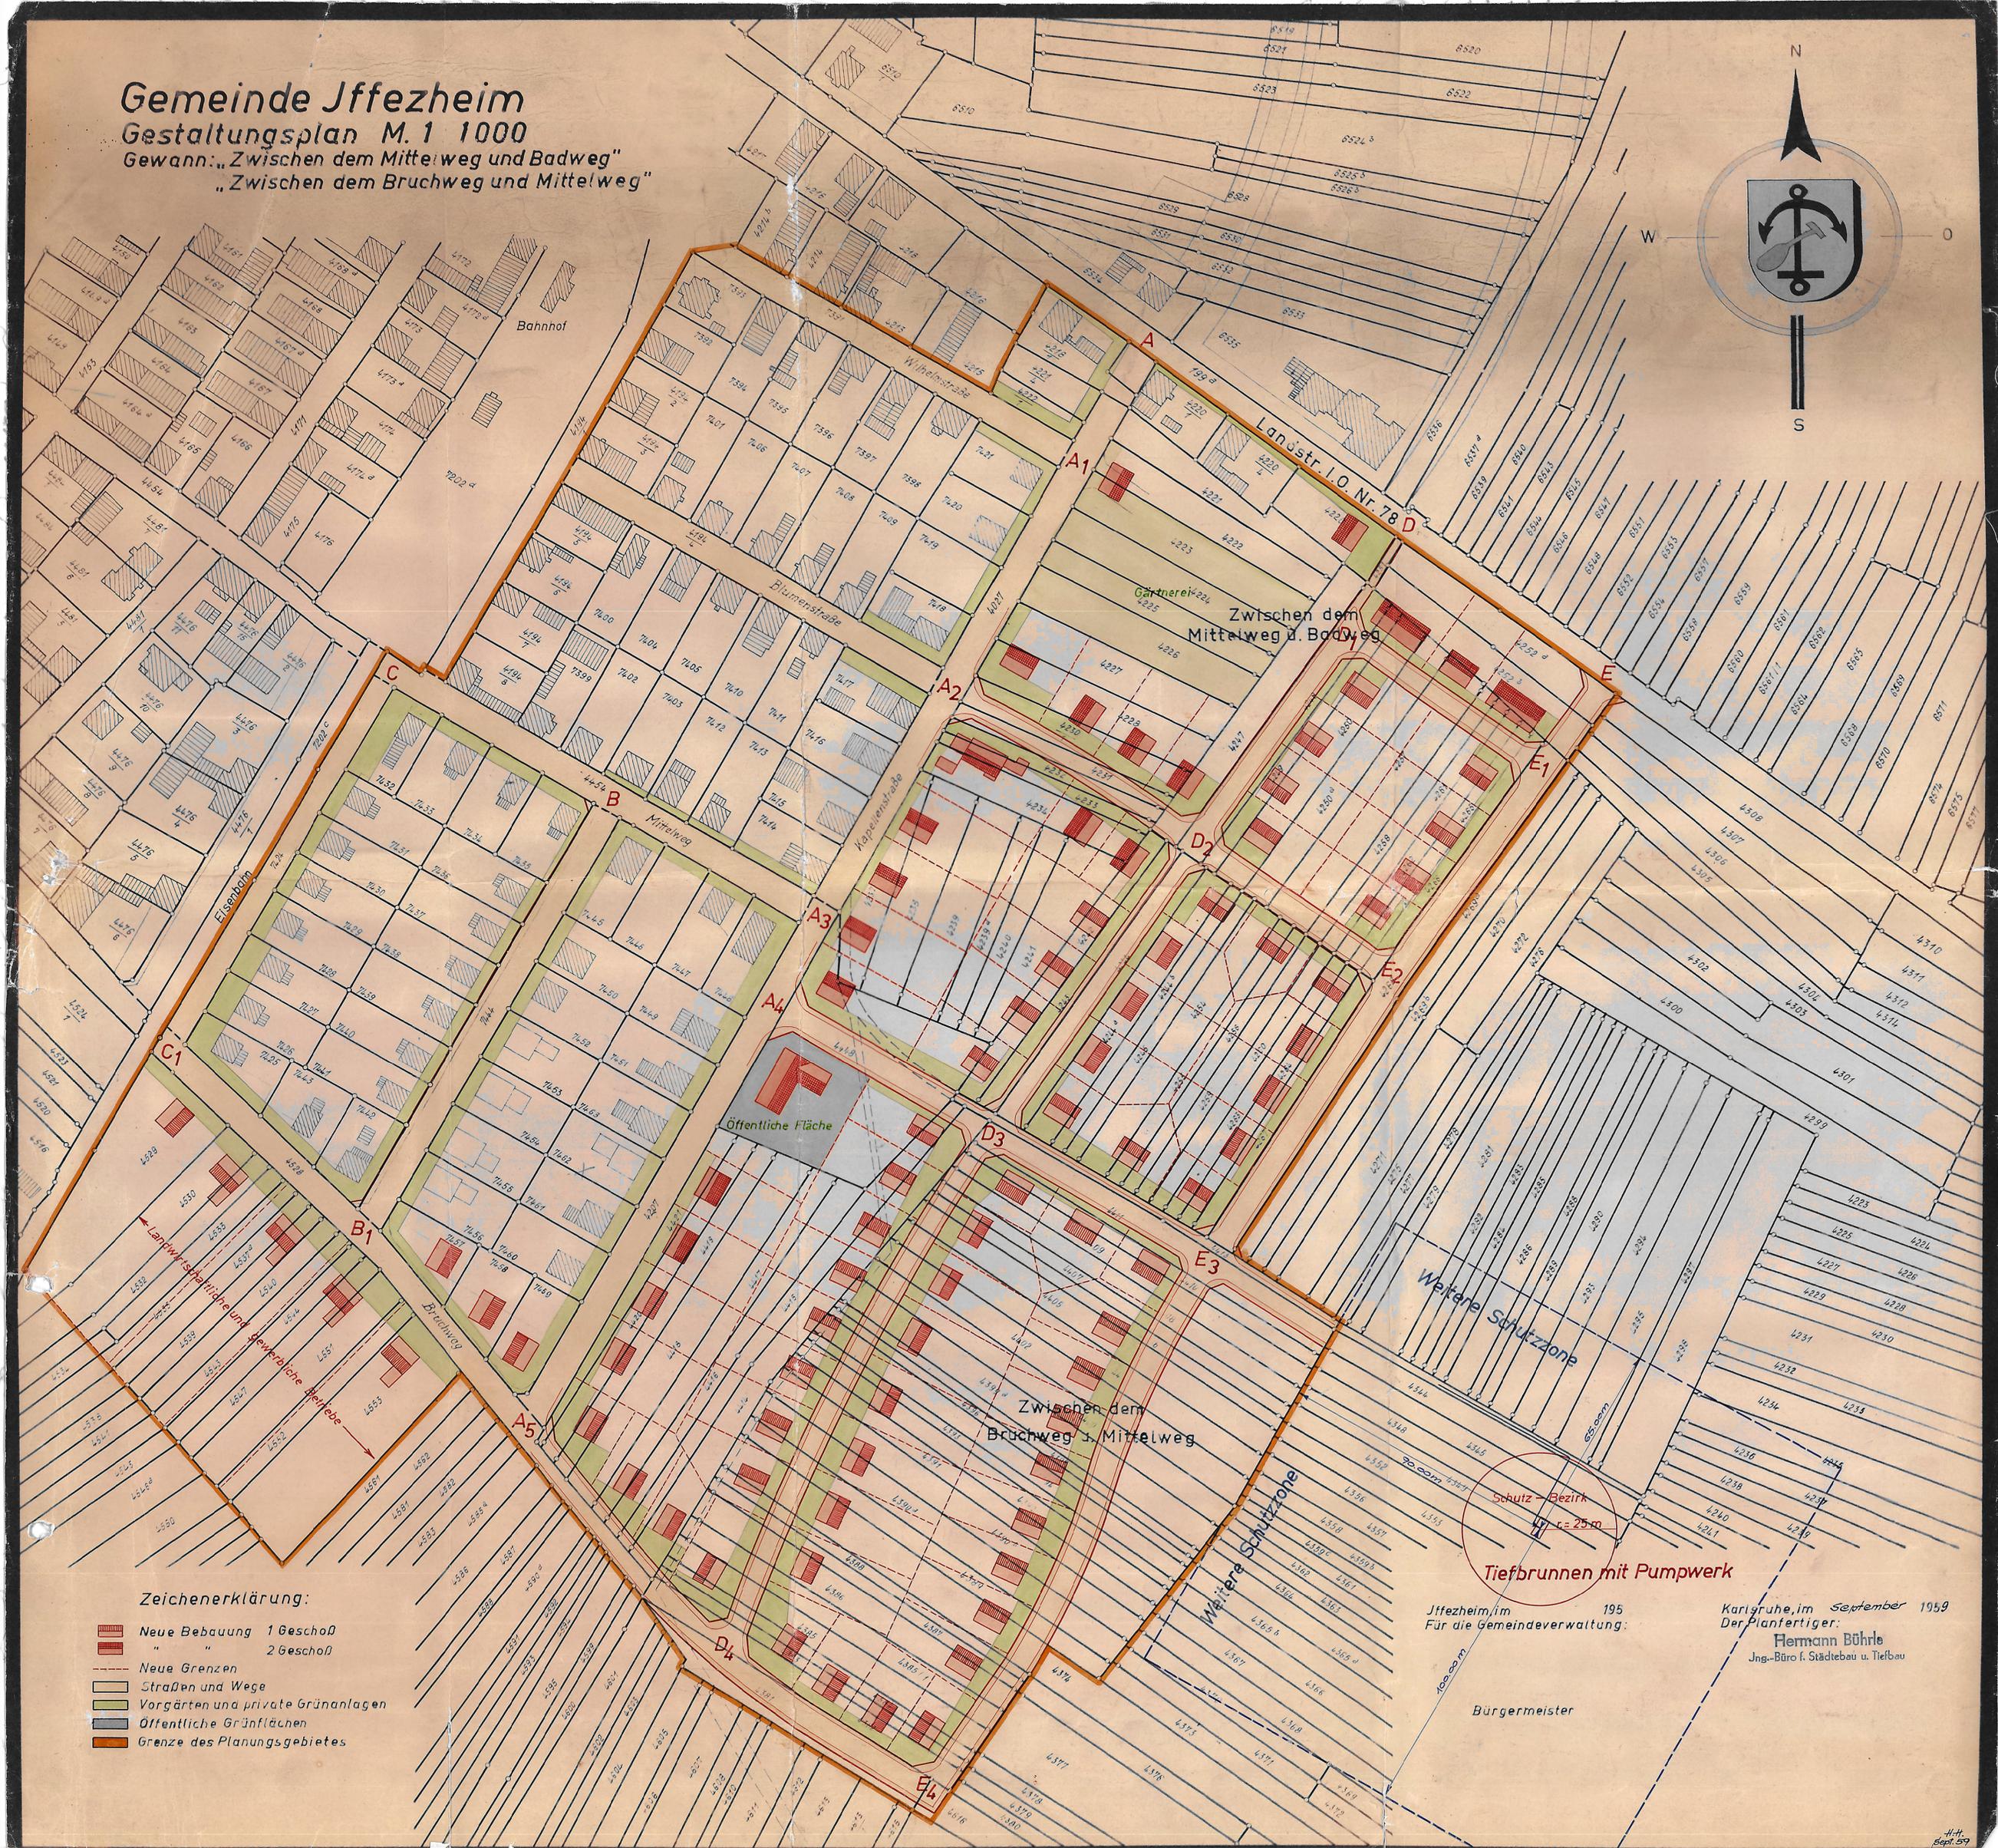


**Gemeinde Jffezheim**  
**Gestaltungsplan M. 1 1000**  
 Gewinn: „Zwischen dem Mittelweg und Badweg“  
 „Zwischen dem Bruchweg und Mittelweg“

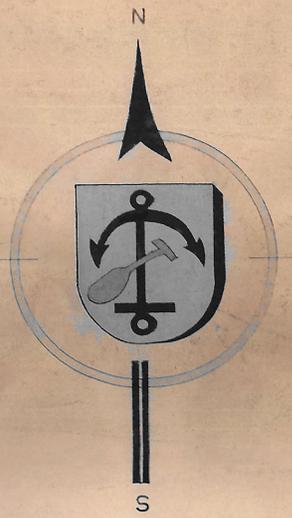

**Zeichenerklärung:**

- Neue Bebauung 1 Geschöß
- " " 2 Geschöß
- Neue Grenzen
- Straßen und Wege
- Vorgärten und private Grünanlagen
- Öffentliche Grünflächen
- Grenze des Planungsgebietes

**Tiefbrunnen mit Pumpwerk**

Jffezheim, im 195  
 Für die Gemeindeverwaltung:

Karlruhe, im September 1959  
 Der Planfertiger:

**Hermann Böhle**  
 Jng.-Büro f. Städtebau u. Tiefbau

Bürgermeister